


## Schnitt FLEXestrich auf Beton & Fußbodenheizung

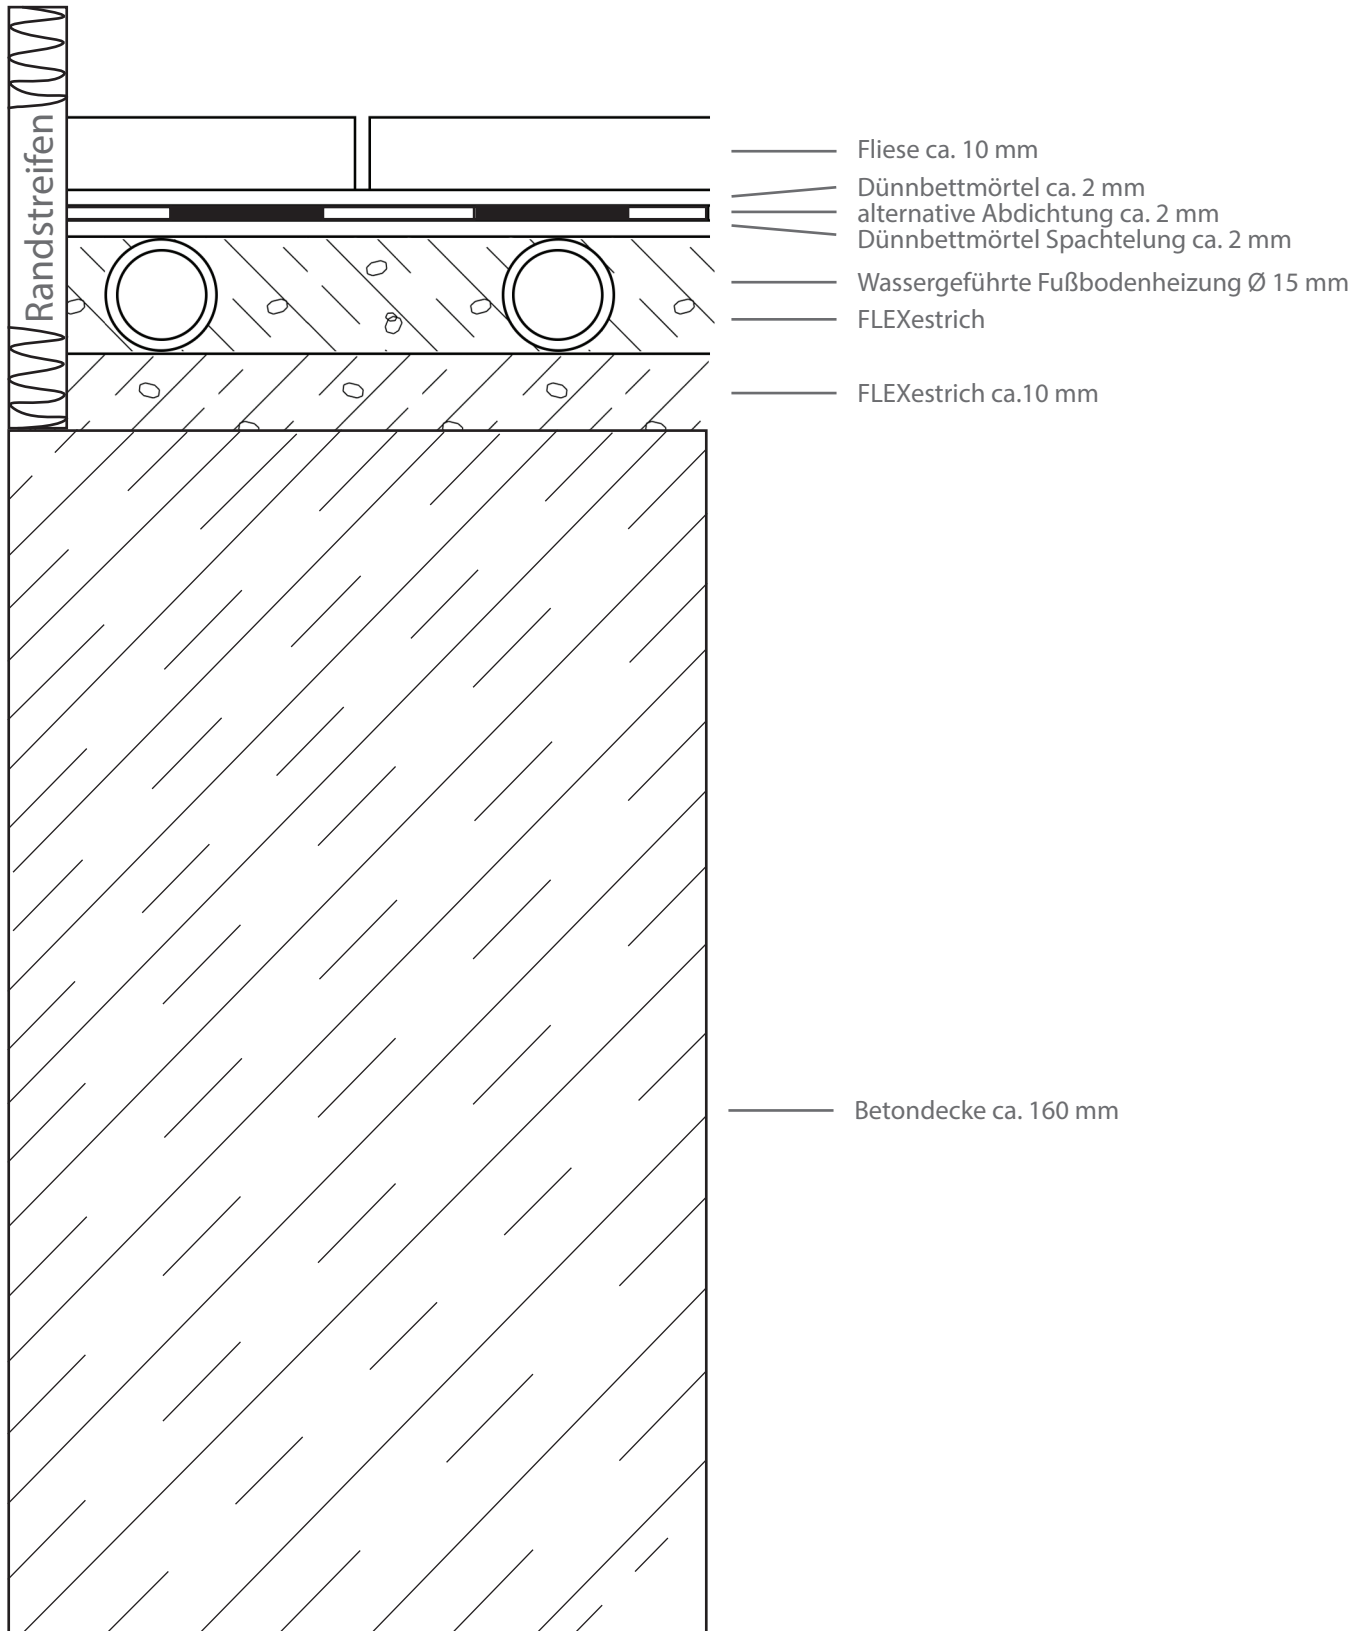

1:1